Ecole Normale d'Instituteurs de Toulouse. Plan du Rez-de-Chaussée.

Numéro d'inventaire : 1979.20166.2
Type de document : plan
Période de création : 2e quart 19e siècle
Date de création : 1830 (vers)
Description : dessin à la plume feuille froissée dos de la feuille taché ruban adhésif au dos de la feuille
Mesures : hauteur : 269 mm ; largeur : 360 mm
Notes : Plan du rez-de-chaussée de l'Ecole Normale d'Instituteurs de Toulouse, dessiné à la plume et accompagné d'une légende L'ENI de Toulouse a été inauguré en 1833
Mots-clés : Bâtiments scolaires : Écoles normales
Filière : École normale d'instituteur et d'institutrice
Niveau : non précisée
Nom de la commune : Toulouse
Nom du département : Haute-Garonne
Autres descriptions : Langue : Français
Mention d'illustration
ill.
Lieux : Haute-Garonne, Toulouse

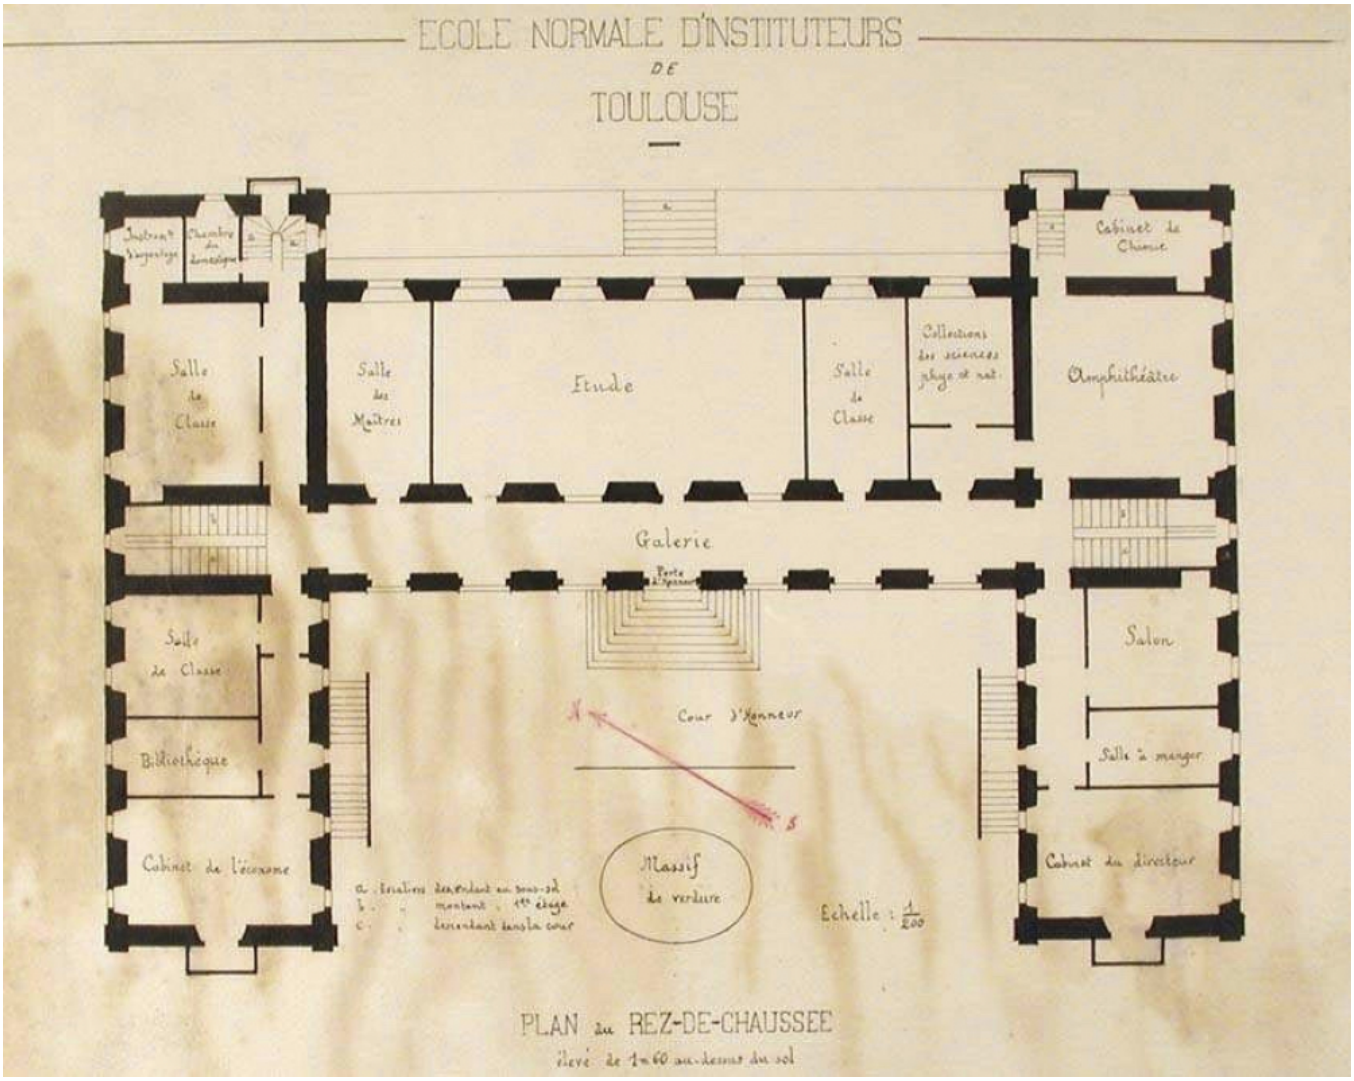
ECOLE NORMALE D'INSTITUTEURS
DE
TOULOUSE
Salle de Classe
Salle des Maîtres
Etude
Salle de Classe
Collections des sciences phys. et nat.
Amphithéâtre
Cabinet de Chimie
Galerie
Salle de Classe
Bibliothèque
Cabinet de l'économe
Cour d'honneur
Salon
Salle à manger
Cabinet du directeur
Massif de verdure
Echelle : 1/200
PLAN du REZ-DE-CHAUSSEE
élevé de 1m60 au-dessus du sol