
École de garçons rue Saint-Hippolyte, à Paris

Numéro d'inventaire : 2023.35.77

Auteur(s) : Durand-Billion

Théodore Vacquer

Charles Boullay

Type de document : plan

Éditeur : Caudrilier éditeur

Période de création : 3e quart 19e siècle

Date de création : 1859 (restituée)

Inscriptions :

- lieu d'édition inscrit : Paris, boulevard Saint Martin, 19

Matériau(x) et technique(s) : papier

Description : Feuille imprimée en noir et blanc au recto.

Mesures : hauteur : 32,8 cm ; largeur : 24,8 cm

Notes : Coupe transversale.

Mots-clés : Bâtiments scolaires : Écoles primaires

Filière : École primaire élémentaire

Historique : Plans issus du Moniteur des architectes, PL 968 - Vol. 85.

Représentations : vue d'architecture : école

Autres descriptions : Langue : français

ill.


Voir aussi :

<https://gallica.bnf.fr/ark:/12148/bpt6k58443573/f32.item.r=%22durand%20billion%22>

Objets associés : 2023.35.71

Lieux : Paris

BATIMENTS SCOLAIRES

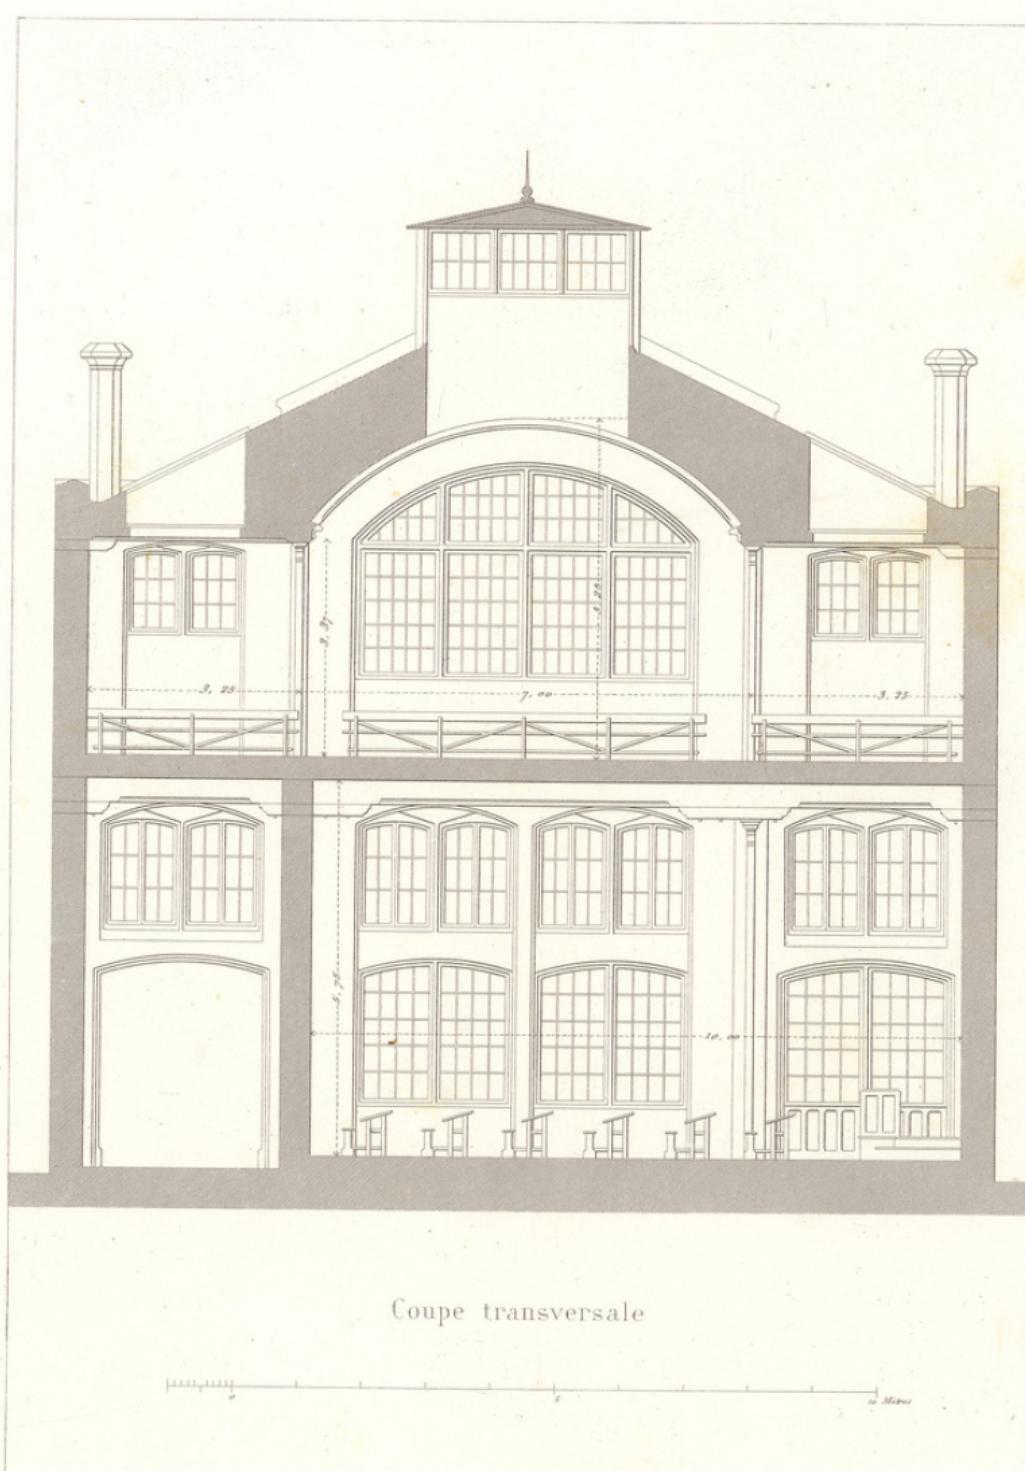

Coupe transversale

MONITEUR DES ARCHITECTES

Rue Saint-Hippolyte, à Paris — M. Durand-Billion, Architecte.

P1 968 — Vol 85