

## Maison de Charité et Ecole mixte à Loc-Eguinier (Finistère) - Mr Rivoalen, Architecte.

**Numéro d'inventaire** : 1979.00017

**Type de document** : plan

**Éditeur** : Ducher & Cie Editeurs (Paris)

**Période de création** : 4e quart 19e siècle

**Date de création** : 1880 (vers)

**Description** : gravure de reproduction bords déchirés ruban adhésif au dos de la feuille  
dimensions de la feuille : 450 x 307

**Mesures** : hauteur : 363 mm ; largeur : 250 mm

**Notes** : Plan de la Maison de Charité et Ecole mixte de Loc-Eguinier (Finistère) au-dessus du tr. c. : " 9e année - Fe 29 / Le Recueil d'Architecture / Architecture civile." au-dessus du tr. c. : "1ère section. Edifices d'Instruction publique - Ecoles Primaires - Pl. 42". sous le tr. c. : "Wulliam et Farge, Architectes Direct.ts" Façade et détail, coupe et plans du rez-de-chaussée et de l'étage

**Mots-clés** : Bâtiments scolaires : Écoles primaires

**Filière** : École primaire élémentaire

**Niveau** : Élémentaire

**Nom de la commune** : Loc-Eguinier

**Nom du département** : Finistère

**Autres descriptions** : Langue : Français

Nombre de pages : n.p.


ill.

**Lieux** : Finistère, Loc-Eguinier

9<sup>ème</sup> Année. N<sup>o</sup> 29  
LE RECUEIL D'ARCHITECTURE  
ARCHITECTURE CIVILE

1<sup>re</sup> Section. Édifices d'Instruction publique.

Écoles Primaires. Pl<sup>o</sup> 68.

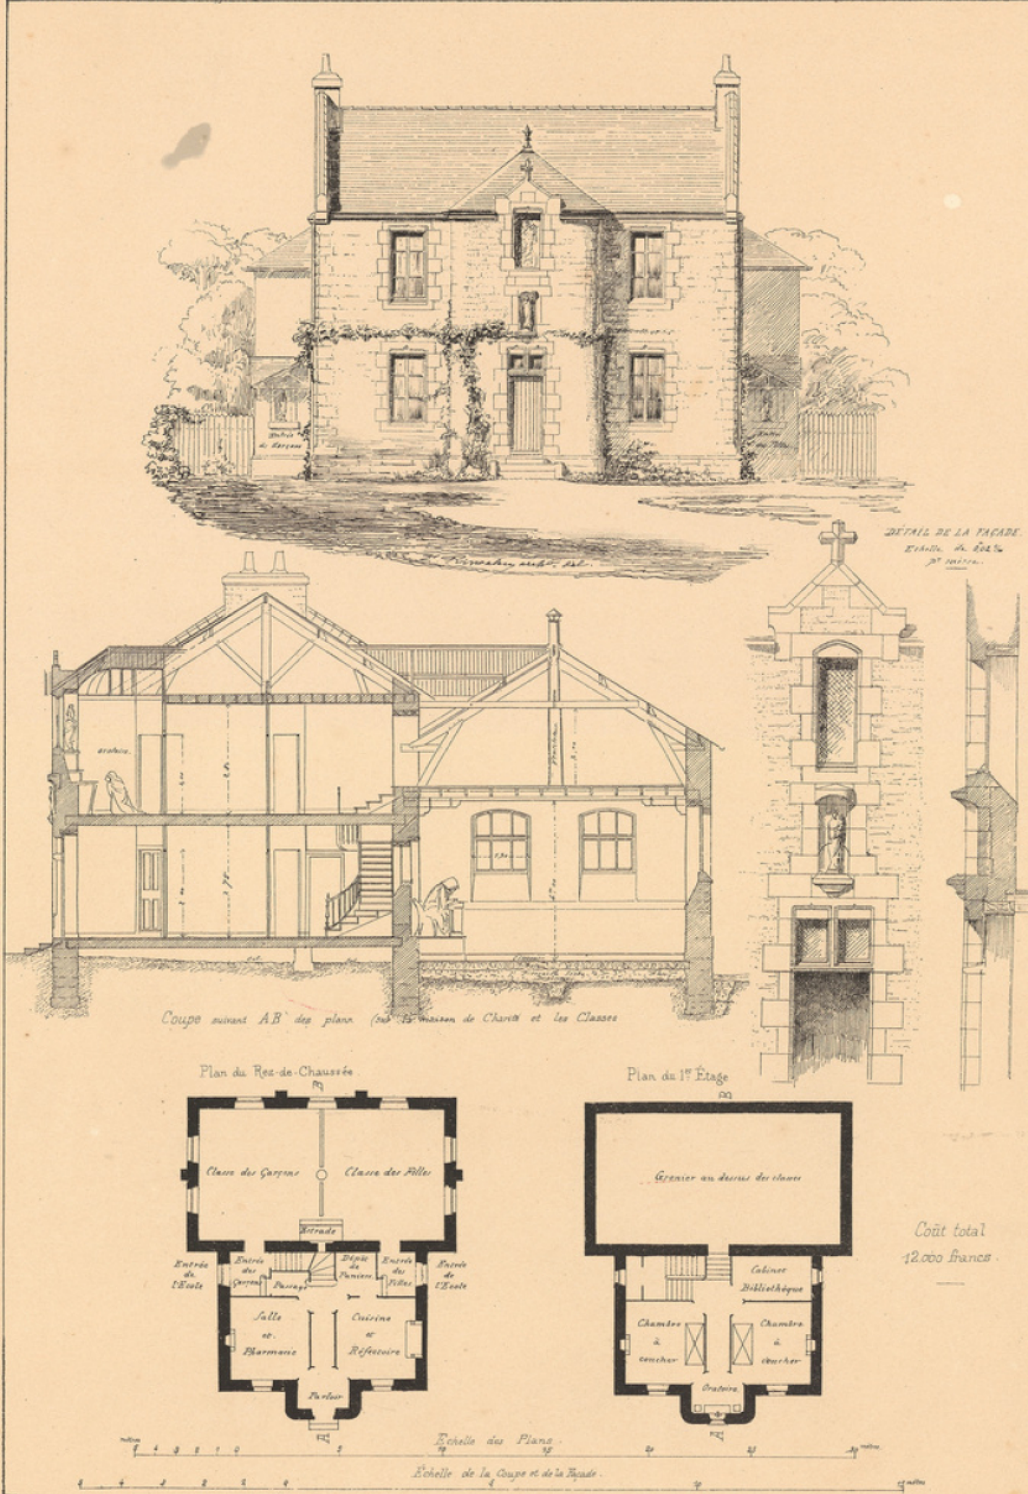

Coupe suivant AB des plans (sur la maison de Charité et les Classes

DÉTAIL DE LA FACADE  
ÉCH. 1/200

Plan du Rez-de-Chaussée

Plan du 1<sup>er</sup> Étage

Coût total  
12.000 francs.

William et Farge, Architectes Direct<sup>rs</sup>

MAISON DE CHARITÉ ET ÉCOLE MIXTE  
A LOC-ÉGUINIER (FINISTÈRE) -

Ducher et C<sup>ie</sup> éditeurs.

M<sup>re</sup> Rivoalen, Arch<sup>e</sup>

