École normale primaire à Rouen

Numéro d'inventaire : 2023.35.63
Auteur(s) : Lucien Lefort
Type de document : plan
Période de création : 4e quart 19e siècle
Date de création : 1889 (vers)
Matériau(x) et technique(s) : papier
Description : Feuille imprimée en noir et blanc au recto.
Mesures : hauteur : 34,5 cm ; largeur : 26,7 cm
Notes : Planche issue de la publication La construction moderne. - 5e année.- Pl. 69. Ce périodique a commencé à paraître en 1885. Vue de la façade et plan du rez-de-chaussée.
Mots-clés : Bâtiments scolaires : Écoles normales
Filière : École normale d'instituteur et d'institutrice
Historique : L'école normale d'instituteur de Rouen sur le site du Manoir Saint Yon, dans le faubourg Saint Sever, construite par l'architecte Lucien Lefort, a été inaugurée en 1881.
Représentations : vue d'architecture : école
Autres descriptions : Langue : français
ill.
Objets associés : 1978.05376
2023.35.64
2023.35.65
Lieux : Rouen

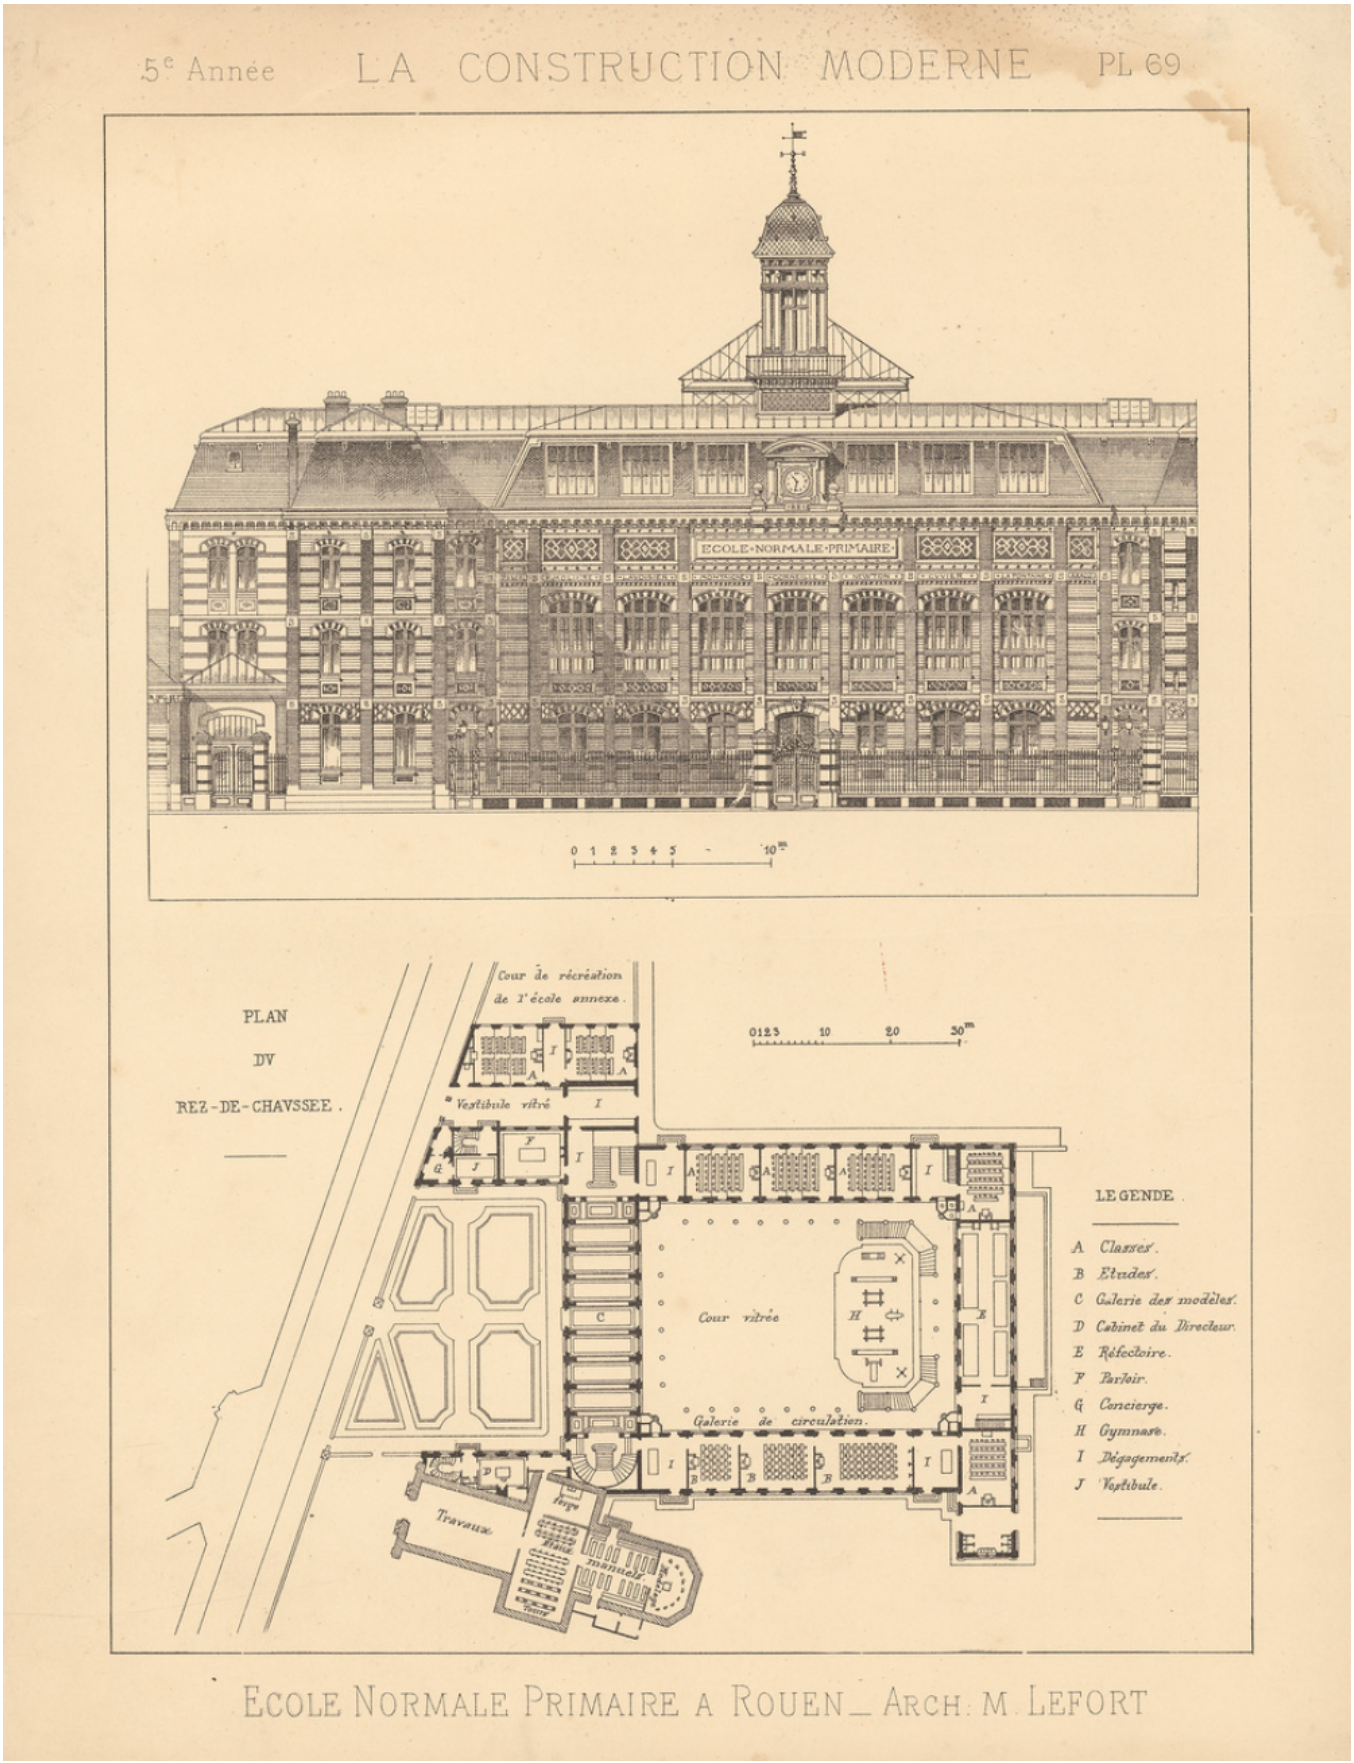
5e Année
LA CONSTRUCTION MODERNE
PL 69
ECOLE·NORMALE·PRIMAIRE
0 1 2 3 4 5 10m
PLAN
DV
REZ-DE-CHAVSSEE.
Cour de récréation de l'école annexe.
Vestibule vitré
0123 10 20 30m
Cour vitrée
Galerie de circulation.
Travaux
LEGENDE.
A Classes.
B Etudes.
C Galerie des modèles.
D Cabinet du Directeur.
E Réfectoire.
F Parloir.
G Concierge.
H Gymnase.
I Dégagements.
J Vestibule.
ECOLE NORMALE PRIMAIRE A ROUEN _ ARCH: M. LEFORT